


エアコン設置図(2階)

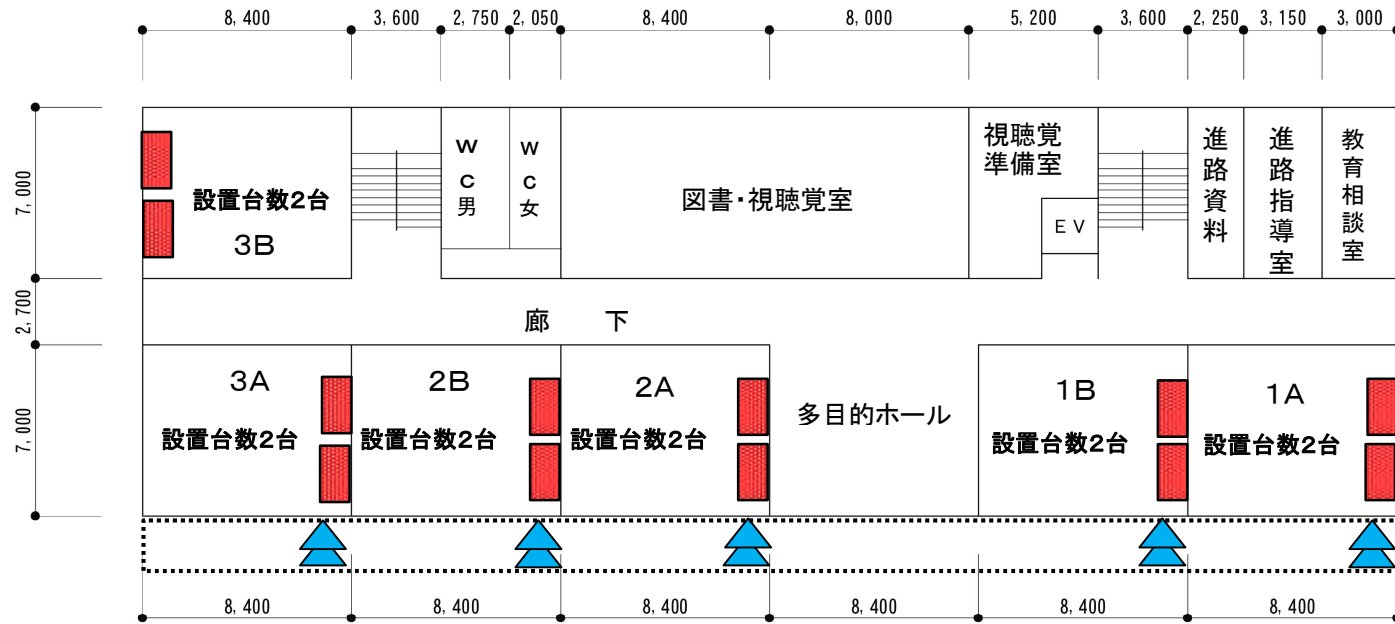

エアコン室内機設置場所



室外機設置場所(1A・1B・2A・2B・3A)



※室外機は上下2段の縦置き

※3B教室の室外機は1階に設置(別紙の通り)

2階平面図

縮尺

1 / 300

