


エアコン設置図(3階)



エアコン室内機設置場所

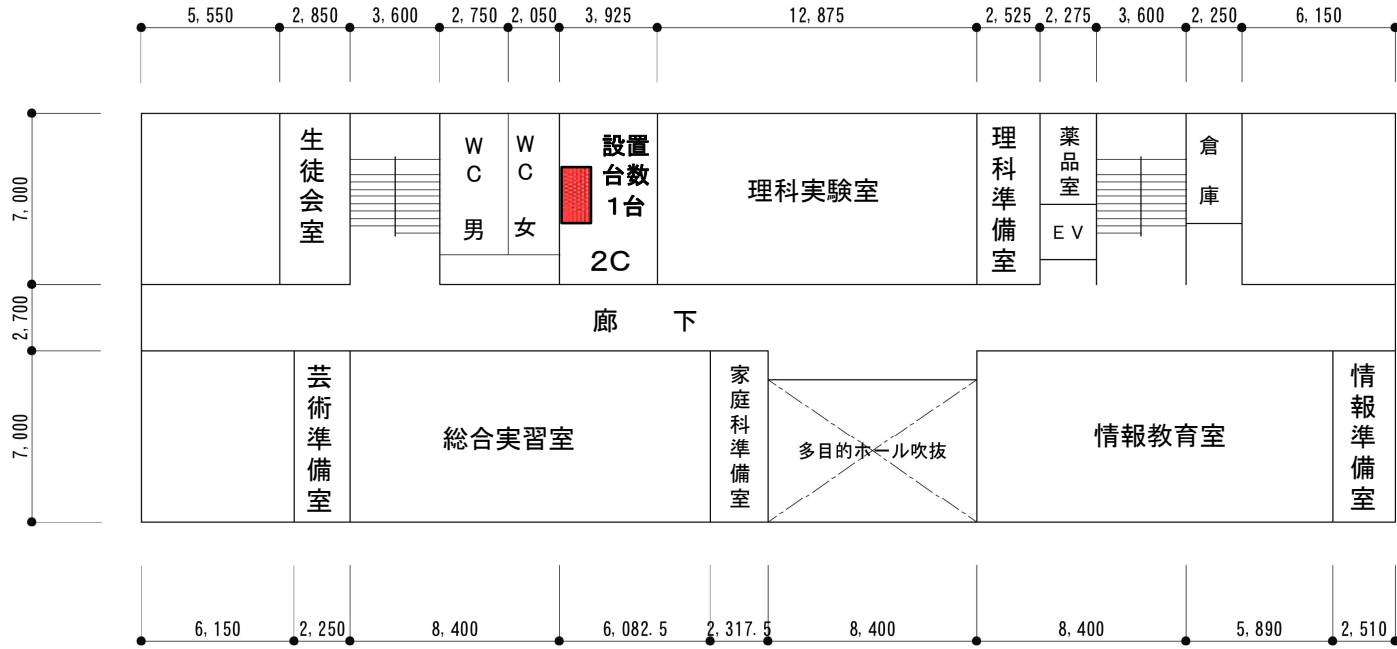

※2C教室の室外機は屋上に設置(別紙のとおり)

3階平面図

縮尺

1 / 300

